


Grundwassergleichenplan Oberkreide Oktober 2005

0 50 100 200 300 400 500 Meter

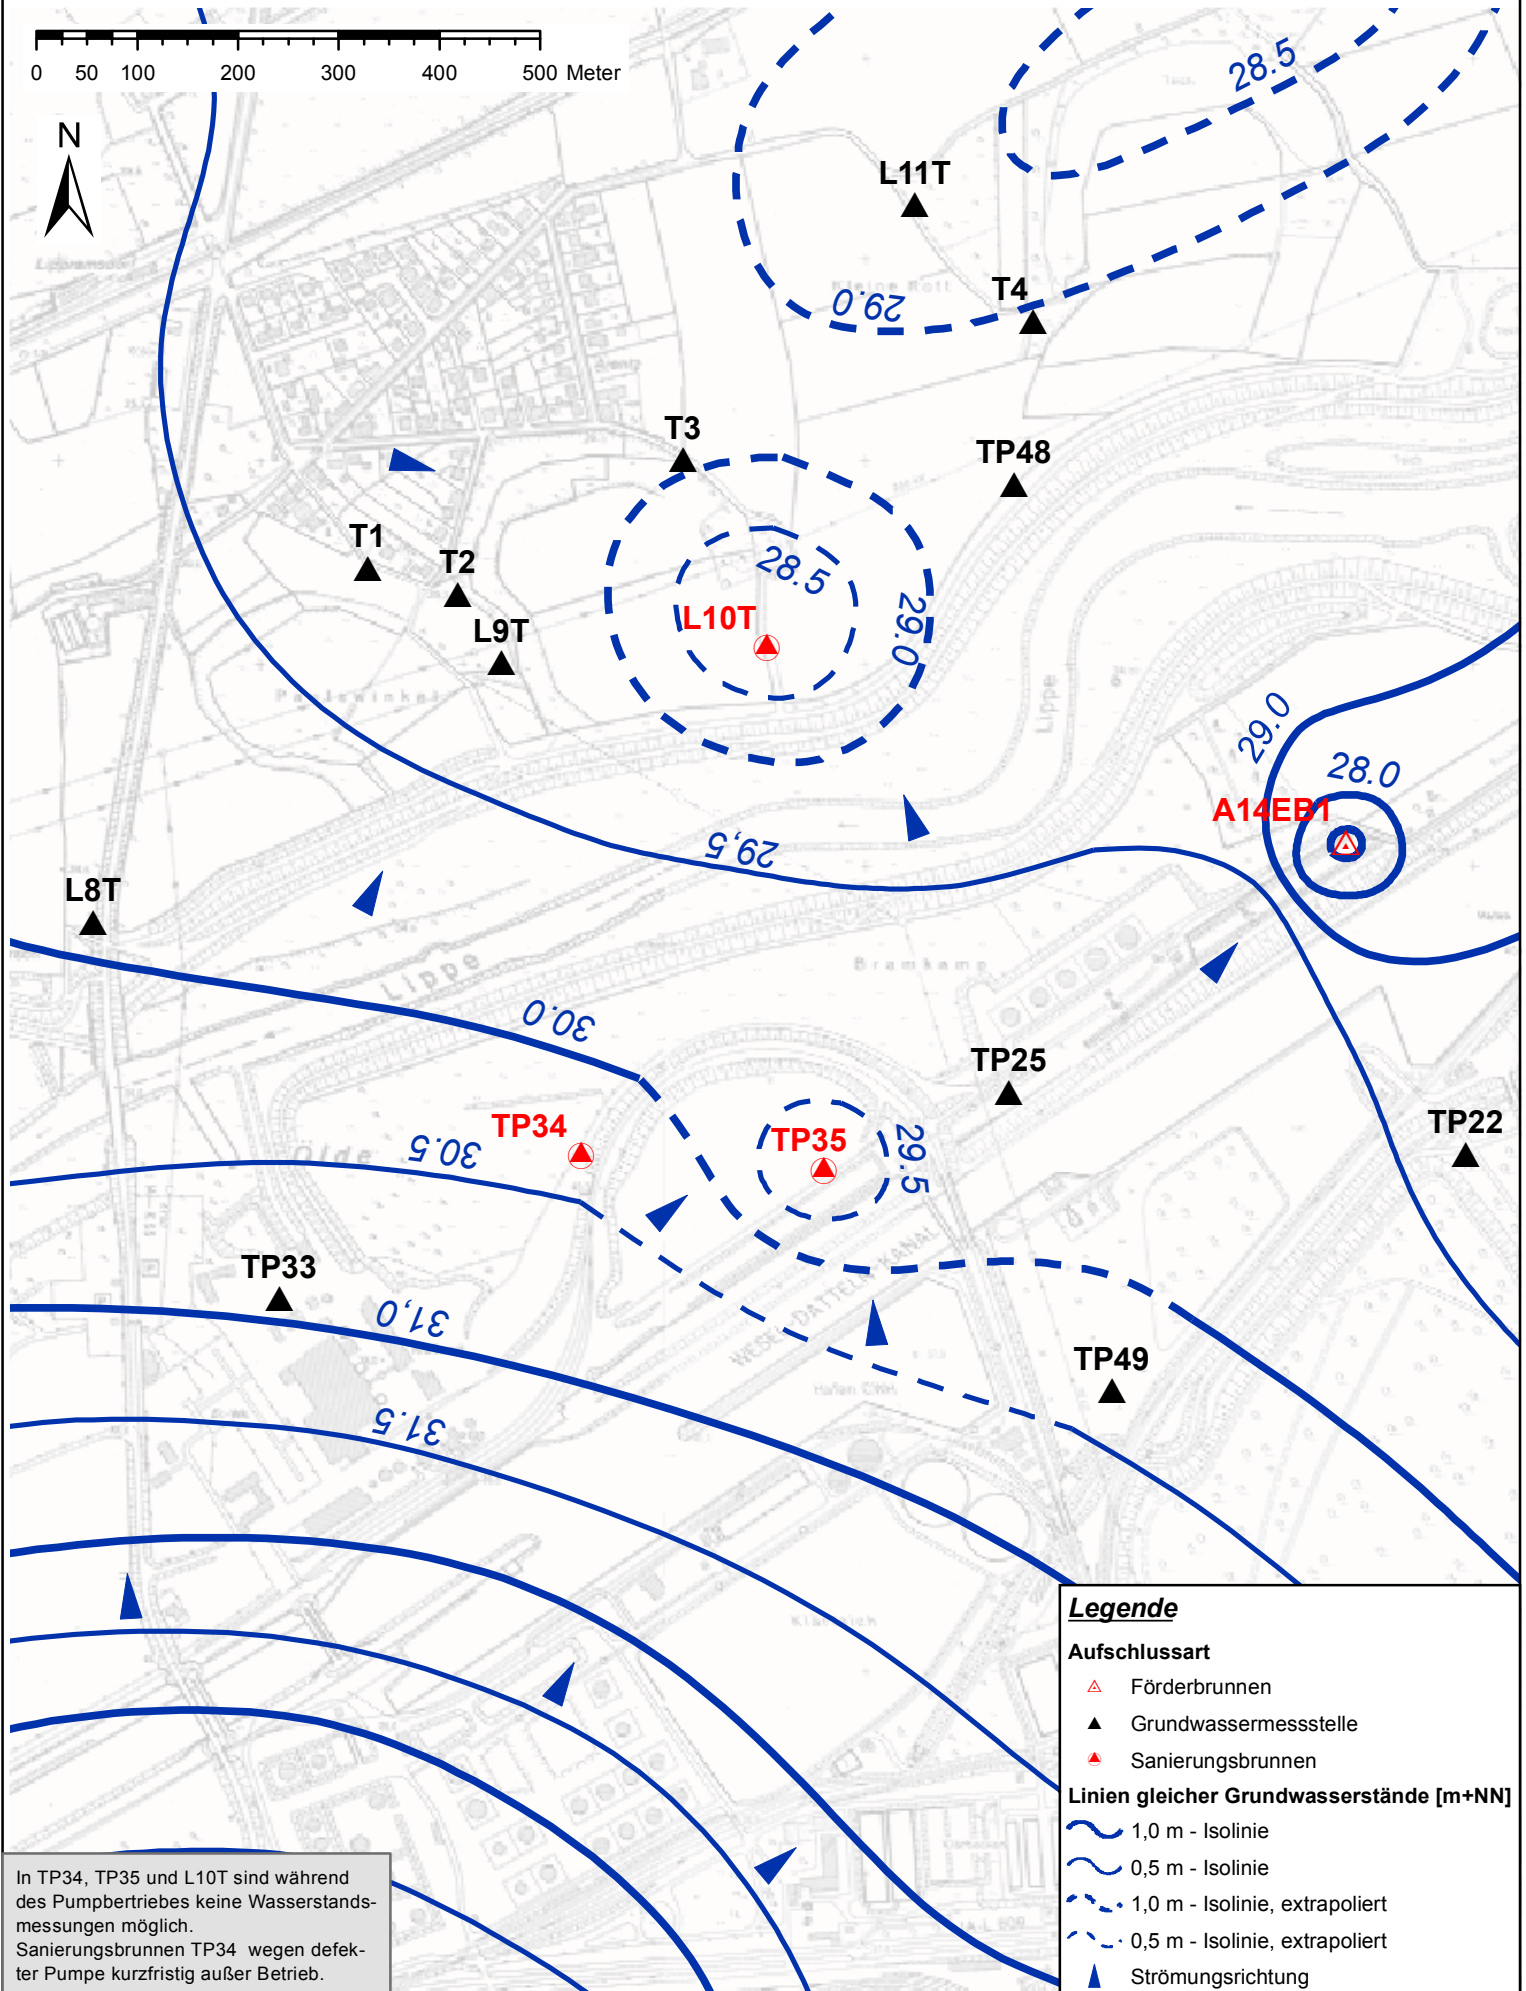

Legende

Aufschlussart

- Förderbrunnen
- Grundwassermessstelle
- Sanierungsbrunnen

Linien gleicher Grundwasserstände [m+NN]

- 1,0 m - Isolinie
- 0,5 m - Isolinie
- 1,0 m - Isolinie, extrapoliert
- 0,5 m - Isolinie, extrapoliert
- Strömungsrichtung

In TP34, TP35 und L10T sind während des Pumpbetriebes keine Wasserstandsmessungen möglich.
Sanierungsbrunnen TP34 wegen defekter Pumpe kurzfristig außer Betrieb.